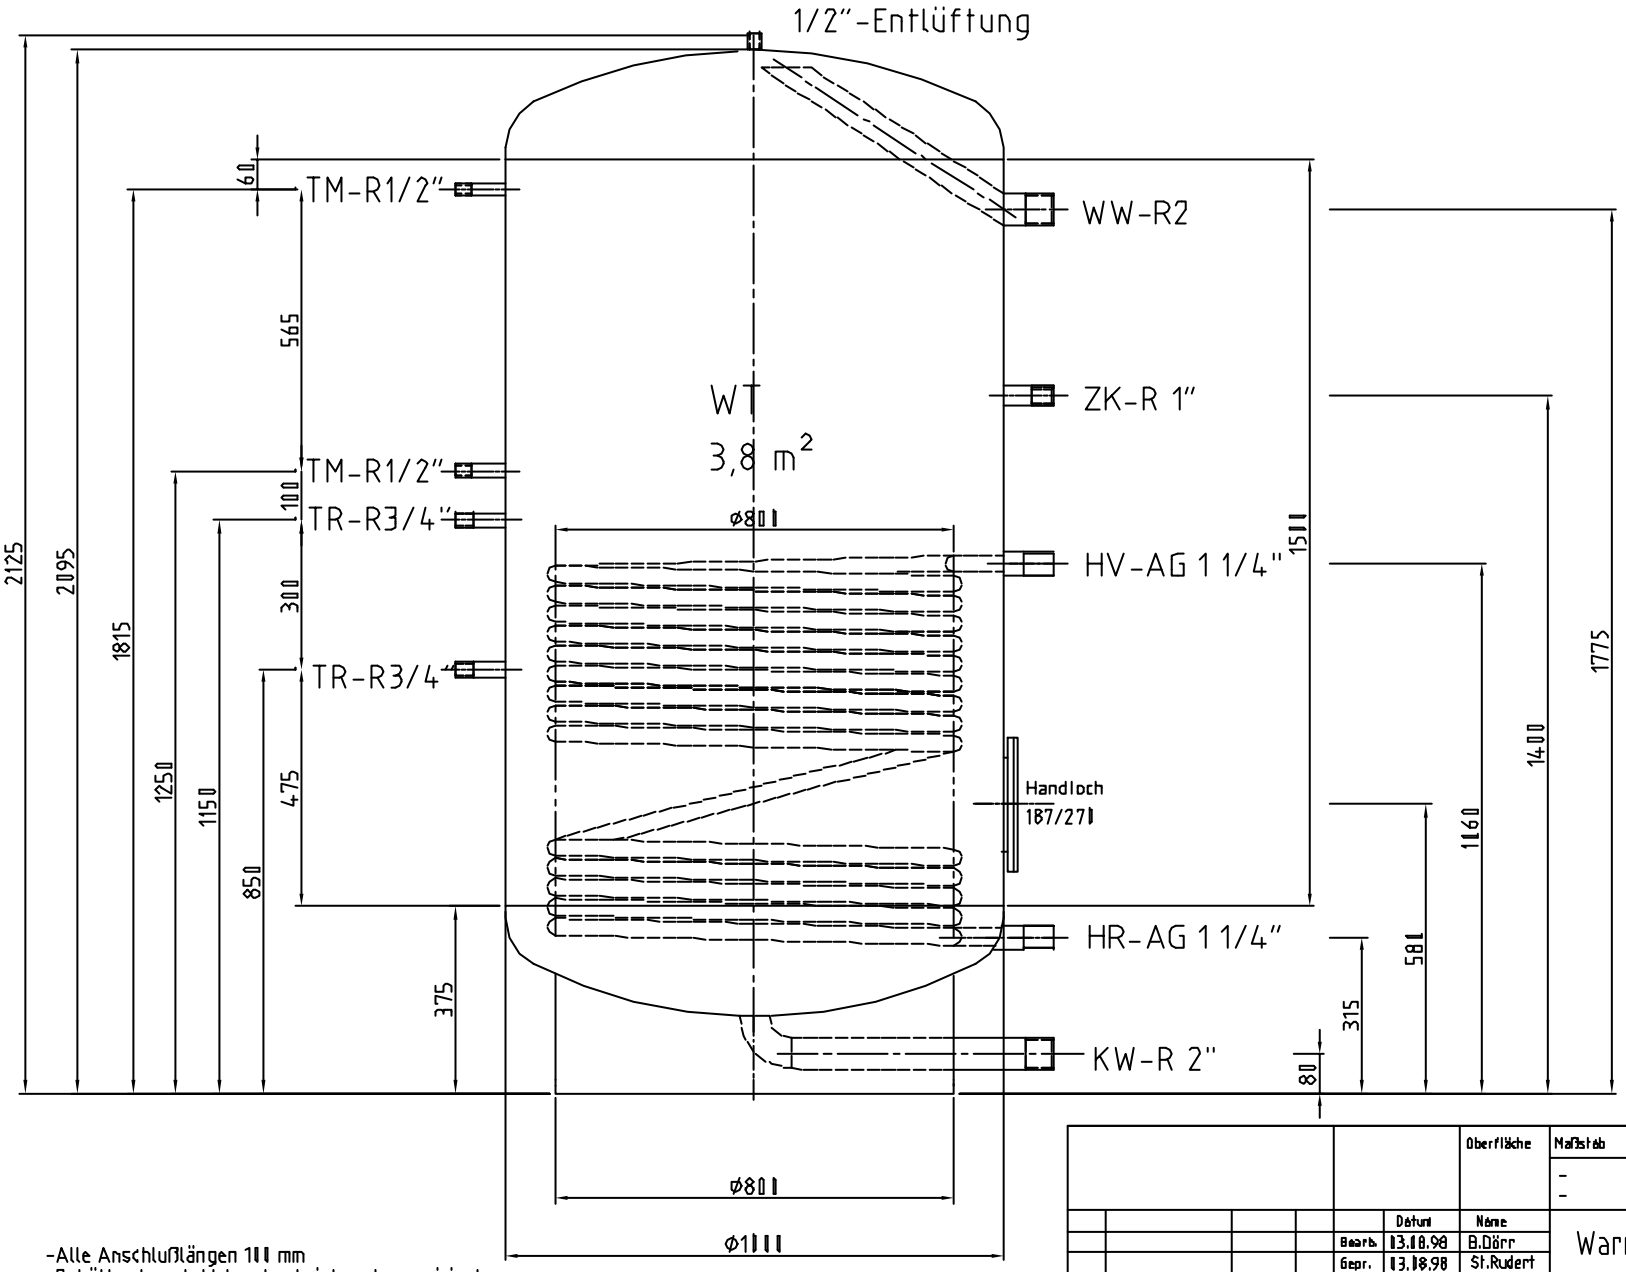

HR= Heizwasserrücklauf
HV=Heizwasservorlauf
KW=Kaltwasser
TM=Thermometer
TR=Temperaturregelung
WW=Warmwasser
ZK=Zirkulation

Optional:Muffe 1 1/2"
im Handlochdeckel
für E-Heizpatrone

Diese Zeichnung ist Eigentum der Firma Rudert Edelstahl-Technik GmbH.Sie darf weder kopiert noch ohne Genehmigung dritten Personen oder Konkurrenzfirmen zugänglich gemacht werden.

-Alle Anschlußlängen 100 mm
-Behälter komplett tauchgebeizt und passiviert
-zul.Betriebsdruck 10 bar
-zul.Betriebstemperatur 95 grd C

					Oberfläche	Maßstab 1:10	Position - Menge -
						- 1.4571	
						- -	
				Datum	Name	Warmwasserspeicher	
				Bearb. 13.10.98	B.Dörr		
				Gepr. 13.10.98	St.Rudert	Typ RBS/1 1500;Inhalt 1500 l	
				Norm			
						10236-0	Blatt 1
Zust.	Änderung	Datum	Name	EDV Nr. namenlos			Bl.